



**COMUNE DI ISCHIA**  
**2021**  
**Piano di Emergenza Comunale**



Programma Operativo Complementare  
 2014-2020 D.G.R. n° 665 del 29/11/2016  
 DD Dg5009 n° 74 del 30/8/2017 e s.m.c.

**TAVOLA 13a1 - ZONA PORTO**  
 Schema rete adduzione e serbatoi



**Redazione del Piano**

Il Sindaco  
**Dott. Enzo FERRANDINO**


Il Tecnico Incaricato  
**Geol. Romeo TOCCACELI**

RUP  
**Ing. Luigi DE ANGELIS**

Collaboratori  
**Arch. Pian. Luca SERVODIO**  
**Arch. Simone VERDE**

con il supporto di  
**Eugenio DI MEGLIO**  
 Gruppo Associazione Volontari ISCHIA  
 matr. n° 193643/50083 III cl. I fascia

APRILE 2021

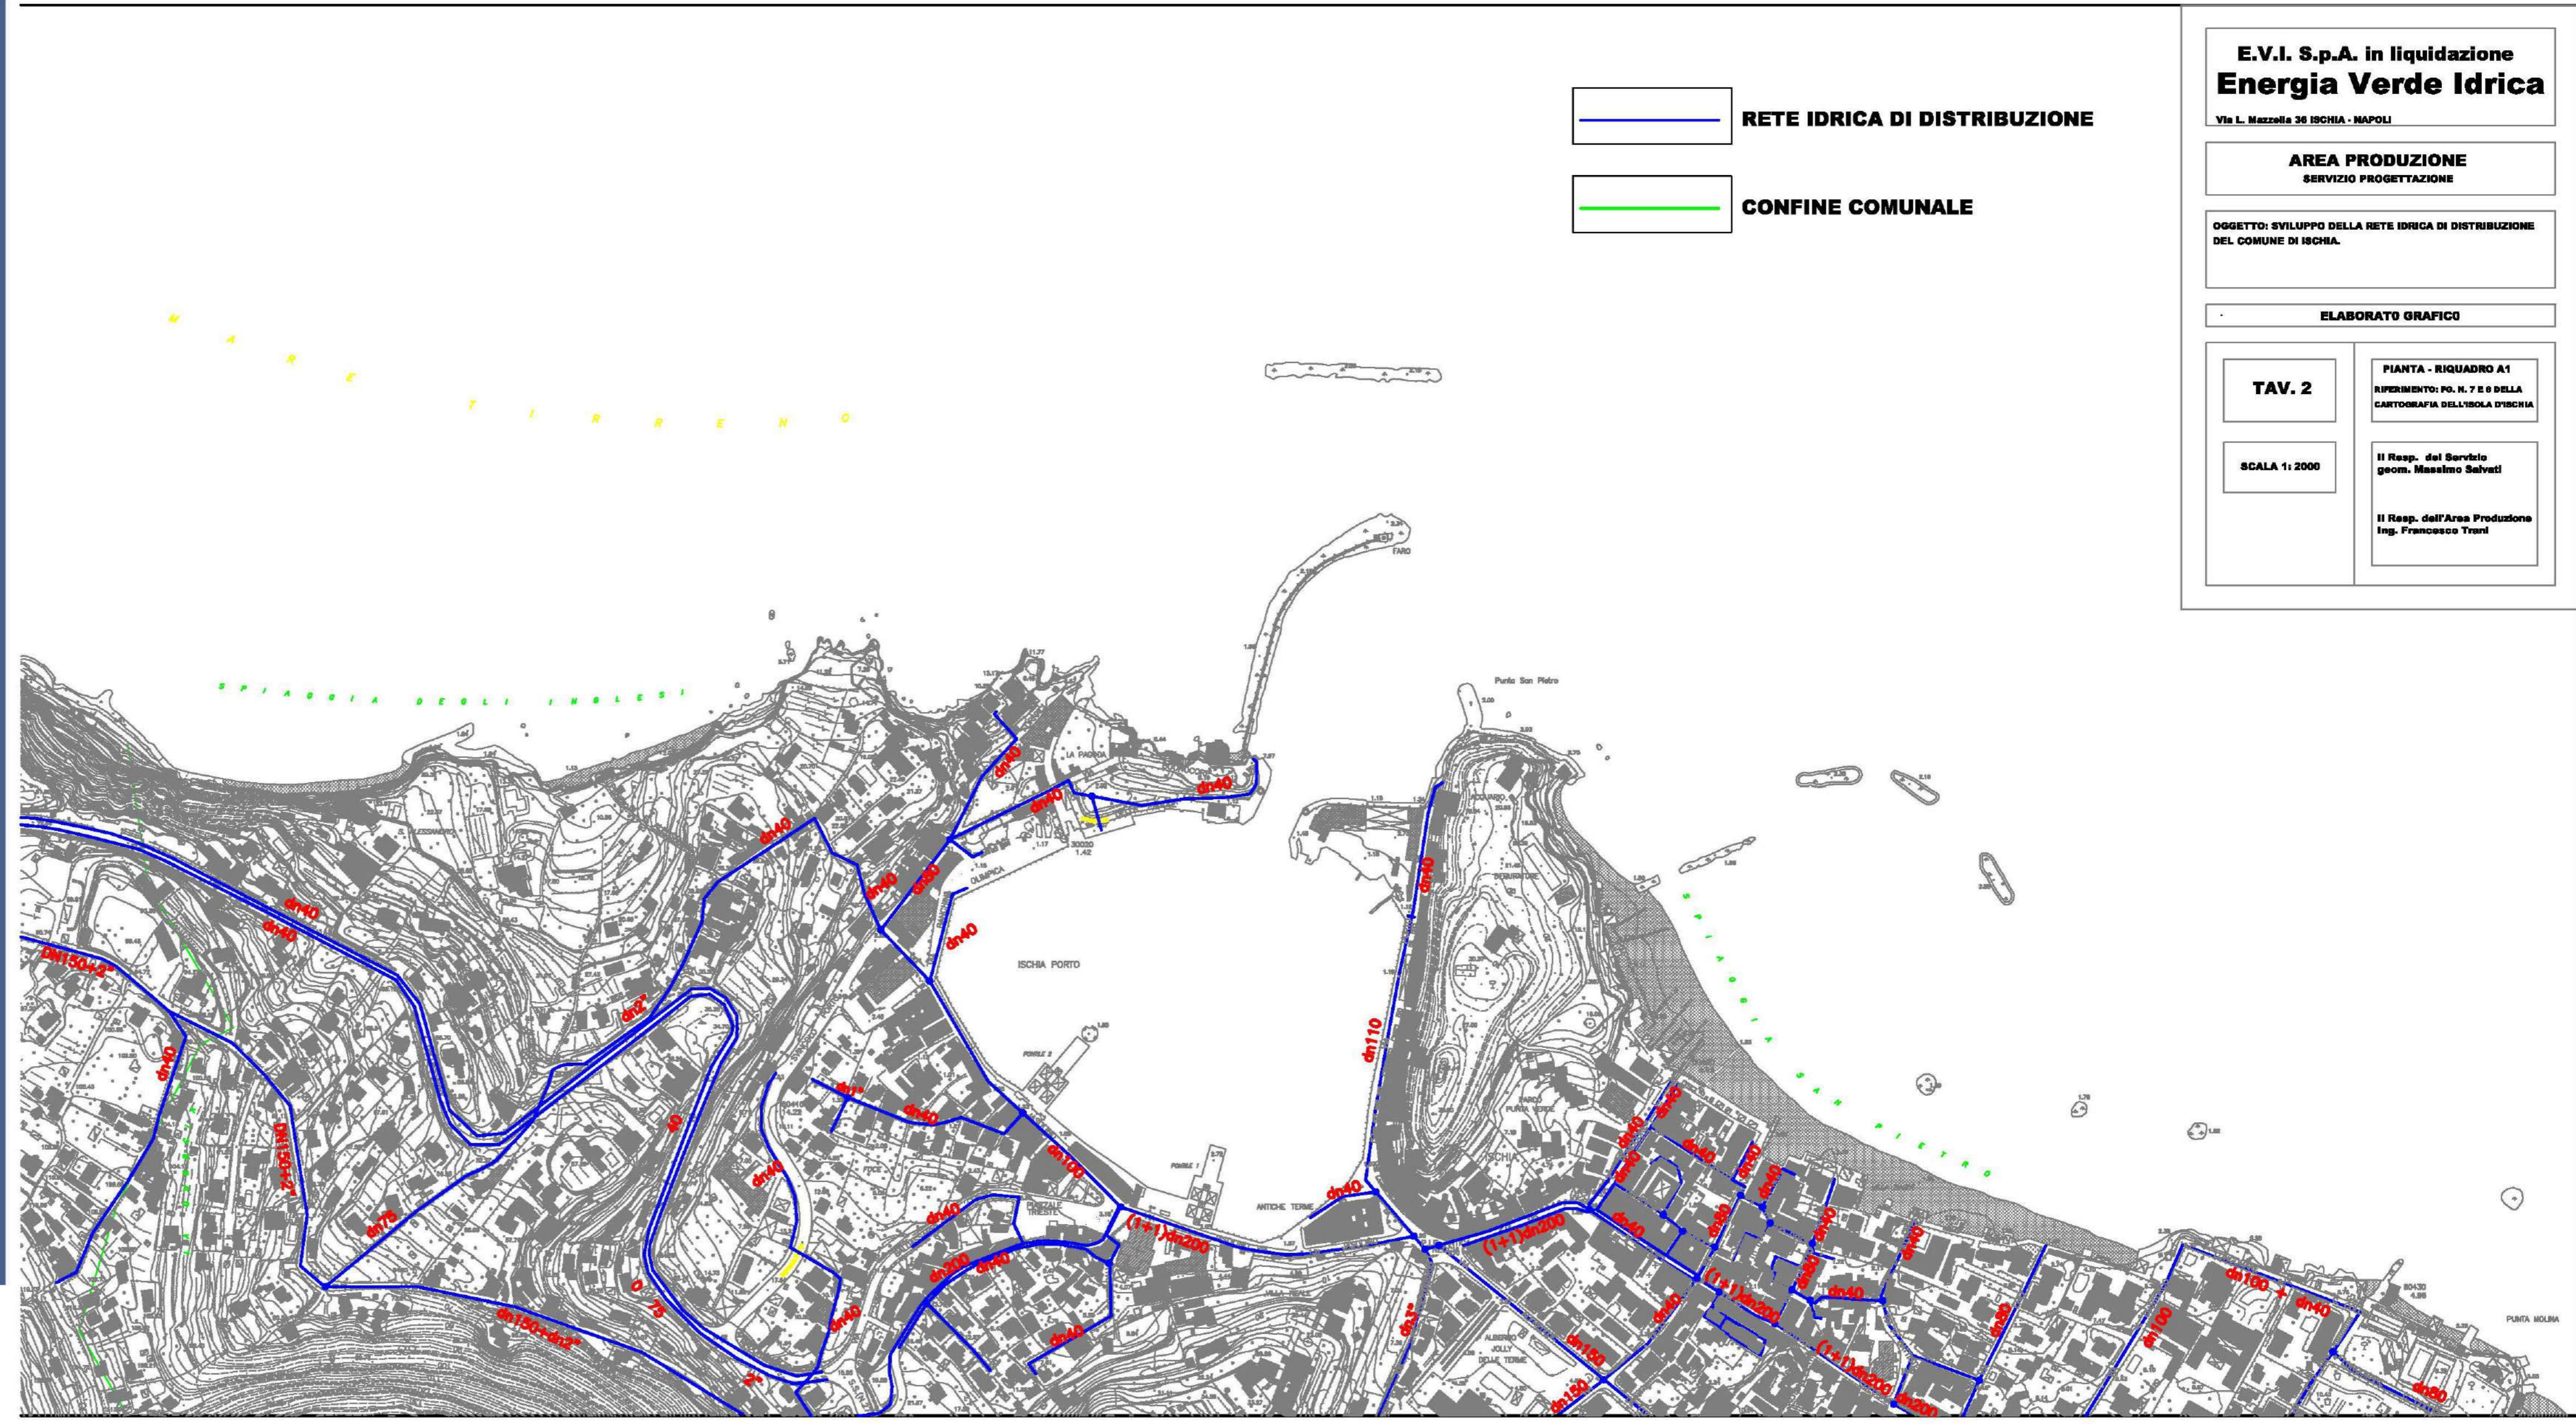

**E.V.I. S.p.A. in liquidazione**  
**Energia Verde Idrica**  
 Via L. Mazzella 36 ISCHIA - NAPOLI

**AREA PRODUZIONE**  
 SERVIZIO PROGETTAZIONE

OGGETTO: SVILUPPO DELLA RETE IDRICA DI DISTRIBUZIONE DEL COMUNE DI ISCHIA.

ELABORATO GRAFICO

**TAV. 2**

SCALA 1:2000

PIANTA - RIQUADRO A1  
 RIFERIMENTO: PO. N. 7 E 8 DELLA CARTOGRAFIA DELL'ISOLA D'ISCHIA

Il Resp. del Servizio geom. Massimo Salvati  
 Il Resp. dell'Area Produzione Ing. Francesco Trenti